


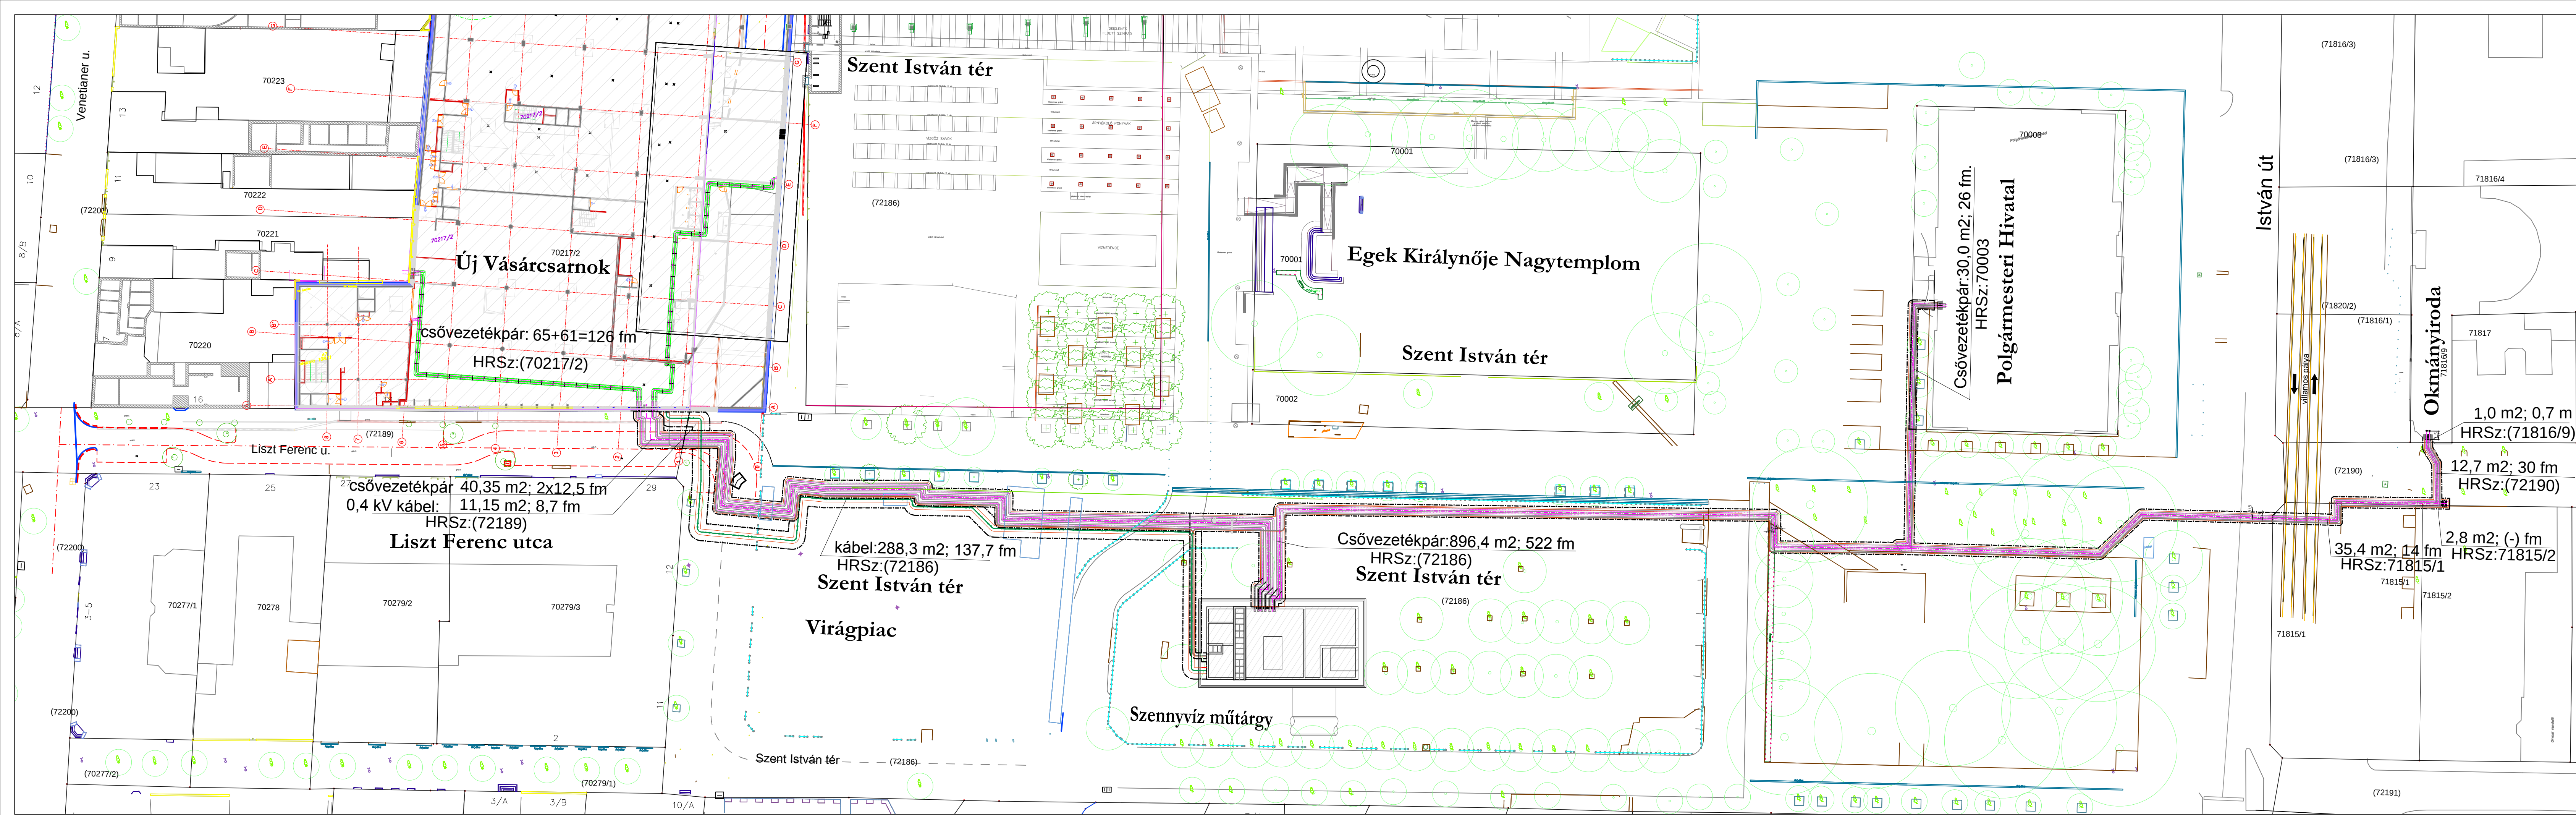

JELMAGYARÁZAT

Biztonsági övezet -----
Távhő vezeték: 0,5-0,5 m
Távhő 0,4 kV kábel: 1,0-1,0 m

Távhő vezeték -----
Távhő jelkábel védőcsőben -----
Távhő vezeték munkaárok -----
Távhő vezeték tengely -----
Távhő vezeték csőtengely -----
Távhő 0,4 kV kábel -----

TERÜLETEK

HRSz:	Csővezeték	Kábel
72189	40,4 m2; 25 fm	11,15 m2; 8,7 fm
72186	896,4 m2; 522 fm	288,3 m2; 137,7 fm
71815/1	35,4 m2; 14 fm	
72190	12,7 m2; 30 fm	
71816/9	1,0 m2; 0,7 fm	
71816/9	1,0 m2; (-) fm	
72017/2	126 fm	

Összesen: 1019 m2; 644 fm 299,5 m2; 146,5 fm

Munka:	BUDAPEST, VI. KERÜLET, SZENT ISTVÁN TÉR EGYSÉGEINEK ALTERNATÍV ENERGIAELLÁTÁSA SZENNYVÍZHŐ HASZNOSÍTÁSSAL KOMPLEX MEGVALÓSÍTÁS		
Cím:	Budapest, IV. ker. Szent István tér HRSz.: 72186		
Megrendelő:	BUDAPEST FŐVÁROS IV. KERÜLET ÖNKORMÁNYZAT POLGÁRMESTERI HIVATAL 1041 Budapest, István út 14. Wintermantel Zsolt Polgármester Szabó Zsolt Városüzemeltetési Főosztály, Osztályvezető		
Fővállalkozó:	Thermowatt Energetikai és Építőipari Kft. Székhely: 1023 Budapest, Árpád fejedelem útja 26-28. Iroda: 1021 Budapest, Hűvösvölgyi út 18. Tel.: +36-1-430 3643		
Generál tervező:	VyBaasco Kft. 1077 Budapest, Izabella u. 6. I/15 Vida Balázs Ügyvezető		
Építész tervező:	NEWLINE Építésziroda Kft. 2072 Zsámbék, Csillagerdő utca 33. Tel.: +36-20-9607-598 E-mail: newline@newline.co.hu	Automatika	KIPTERV TMT KFT. GAUT MÉRŐKIRODA Kft. 1037 Budapest, Csillagszem u. 12. Labádi Mihály okl. villamosmérnök VT 01-9680
Tartószerkezet tervező:	MTM TANÁCSADÓ MÉRŐKIRODA 1015 Budapest, Szabó Ilonka utca 12.	Távhővezeték:	Közműterv 2006 Kft. / KÉSZ Tervező Kft. 1016 Budapest, Naphegyi u. 26. Hanczár Zsolt okl. gépészmérnök, G-01-2994
Vízgépészet:	Markovits Péter okl. építőmérnök T-T 01-7842 KIPTERV TMT KFT. Dream Design Bt. 1025 Budapest, Csatárka u. 80. Pfaff András VZ-Tel/01-4363	Vízellátás:	Közműterv 2006 Kft. 1221 Budapest, Gerinc u. 128. Habl Géza MK 01-5391 VZ-TEL, VZ-TER, VZ-VKG
Épületgépészet:	KIPTERV TMT KFT. 1089 Budapest, Előnk utca 1.	Kisfeszültségű hálózatok:	KIPTERV TMT KFT. TETRA-COM Kft. 1083 Budapest, Práter u. 29/A
Épületvillamosítás:	Pánfi Szilárd Attila okl. gépészmérnök, épületgépész tervező GT 13-9633 KIPTERV TMT KFT. 1089 Budapest, Előnk utca 1.	Vízszigetelés:	OSVÁTH MIKLÓS 01-6342 EN-T FRIT Raszter Kft. 1114 Budapest, Fadrusz u. 12. Tóth Balázs okl. építésmérnök, okl. szigetelő szakmérnök É 01-3835
Tűzvédelmi tervező:	Nagy Julianna okl. villamosmérnök VT 01-3564 Bárony Antal Építészeti tűzvédelmi tervező MMK TUE 13-14221	Környezetvédelem:	EnviroWorld Kft. 1183 Budapest, Széchenyi u. 9. Kiss Leizer Géza környezetvédelmi szakmérnök OKVF-F-058/2004, MMK 01-1395
Tervtípus:	Engedélyezési terv		
Szakág:	TÁVHŐ VEZETÉK		
Rajznév:	TERÜLET FOGLALÁS		
Lépték:	M=1:500		
Dátum:	26/04/2016		
Rajzszám:	TV-13-04		